



SITE 1 : ENTRÉE NORD
RUE MARQUE DEBAT

SÉQUENCE D'ENTRÉE DE VILLE
PLANTÉE
PLANTATION D'ARBRES EN
ALIGNEMENT - 4 SUJETS

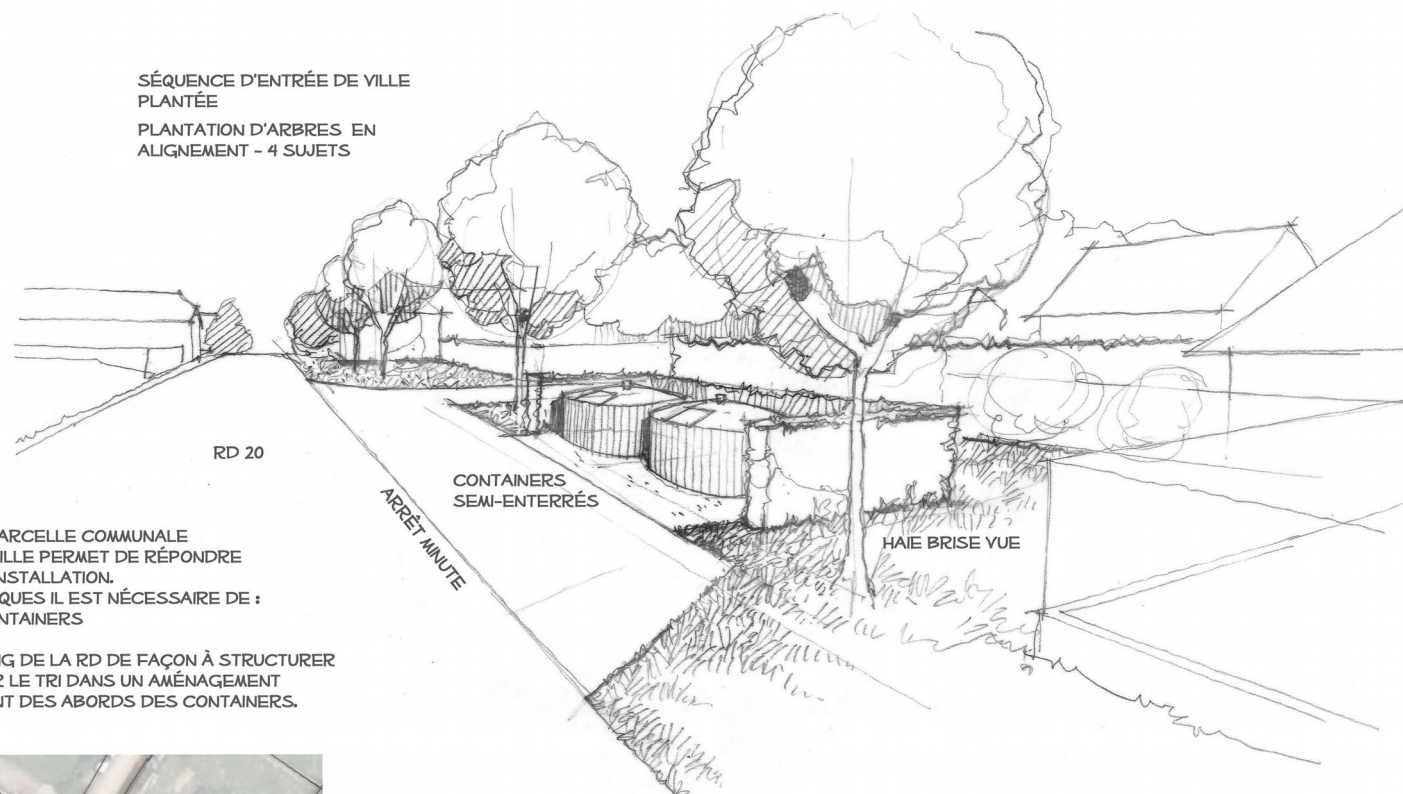

LES CONTAINERS DE TRI S'IMPLANTENT SUR UNE PARCELLE COMMUNALE BORDANT LA RD 20. CET ESPACE EN ENTRÉE DE VILLE PERMET DE RÉPONDRE AUX CONTRAINTES DE DÉSSERTE LIÉES À CETTE INSTALLATION. AFIN D'INTÉGRER AU MIEUX CES ÉLÉMENTS TECHNIQUES IL EST NÉCESSAIRE DE :

- PLANTER UNE HAIE BRISE VUE AUTOUR DES CONTAINERS
- PRIVILÉGIER DES ÉLÉMENTS SEMI-ENTERRÉS
- PLANTER UN ALIGNEMENT D'ARBRES (4) LE LONG DE LA RD DE FAÇON À STRUCTURER CET ESPACE EN ENTRÉE DE VILLE ET INTÉGRER LE TRI DANS UN AMÉNAGEMENT PAYSAGÉ PLUS LARGE QUE LE SEUL TRAITEMENT DES ABORDS DES CONTAINERS.

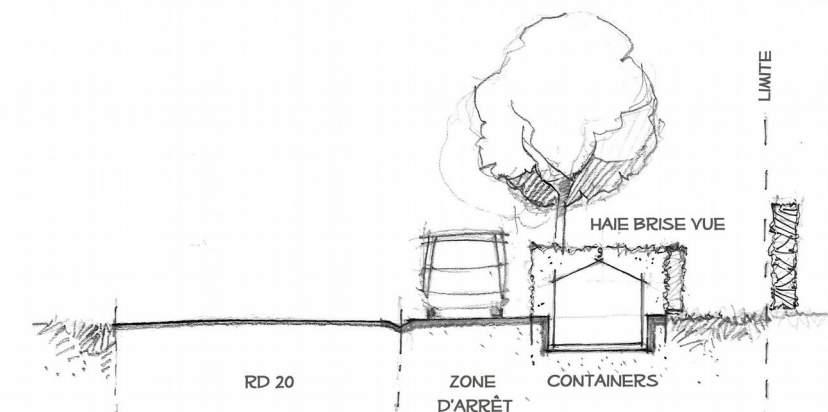

COUPE DE PRINCIPE

COMMUNE DE CIEUTAT
Conseil pour l'intégration de containers
de tri - entrée village nord - 07/2021